

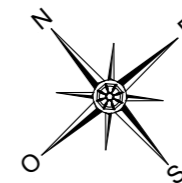


Date
Nom du Reservataire
Visa du Reservataire
Visa du Reservant

LEGENDE	
F	Fenêtre
PF	Porte fenêtre
—	Châssis Fix en Emailite
AP	Allège Pleine
AV	Allège Vitrée
VR	Volet Roulant
VRM	Volet Roulant Motorisé
GC	Garde-Corps
MC	Main Courante
▨	Soffite / faux-plafonds - Ht. min.
GTL	Tableau électrique
□	Gaine technique
PL	Placard
EP ○	Descente d'eau pluviale
TP	Trou Plein
■	Boite à eaux
—	Sèche-serviette
▭	Radiateur
R	Réfrigérateur
LV	Lave Vaisselle
LL	Lave Linge
C	Cuisson
LC	Ligne complémentaire
—	Retombée de poutre
⊕	Robinet de puisage
⊙	Prise étanche
□	Applique étanche
HSFP	Hauteur Sous Faux-Plafond
HSP	Hauteur Sous Poutre

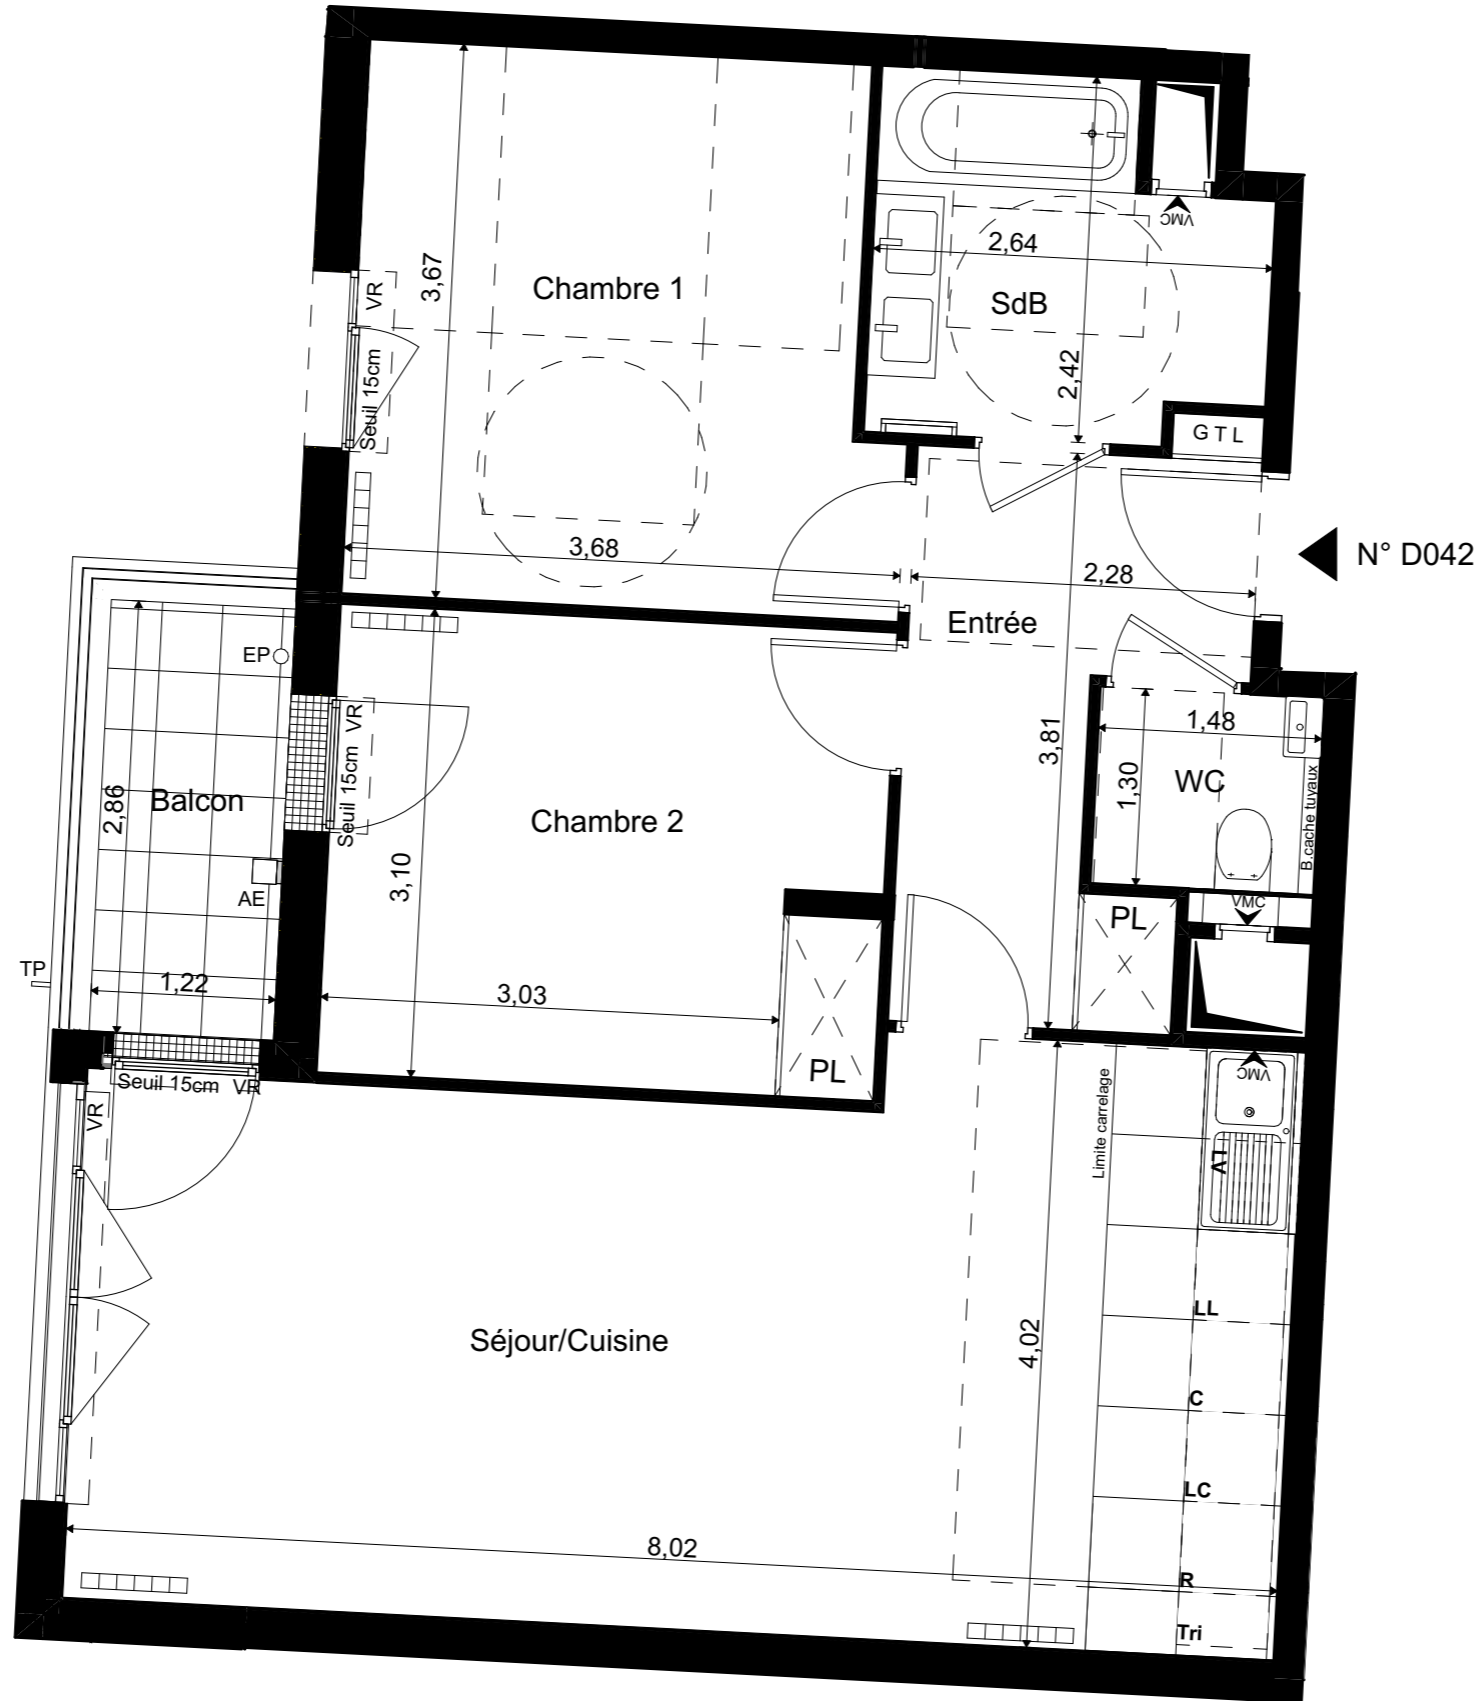

Echelle graphique

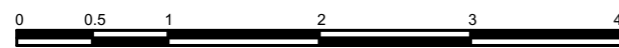


33, QUAI GALLIENI  
VILLE DE SURESNES



HALL D  
APPARTEMENT D042  
3 Pièces 4ème étage

Entrée	6,78
Séjour/Cuisine	29,49
Chambre 1	12,61
Chambre 2	11,31
SdB	5,49
WC	2,11
<b>Surfaces habitables</b>	<b>67,79 m<sup>2</sup></b>
Balcon	3,49
<b>Surfaces annexes</b>	<b>3,49 m<sup>2</sup></b>
<b>Surface totale habitable et annexe</b>	<b>71,28 m<sup>2</sup></b>

PLAN DE REPERAGE

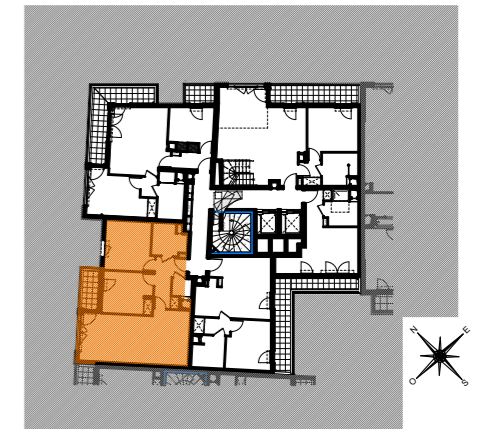

Indice : B

Date : 09 Octobre 2023

Nota 1: Le présent document exprime la figure et les dispositions générales de l'appartement. Les dimensions et les surfaces peuvent varier en fonction des nécessités techniques ou administratives de la réalisation, tant en ce qui concerne les dimensions libres de l'équipement (retombées de poutres, soffites, allèges, faux plafonds). Les côtes indiquées sont approximatives, les canalisations ne sont pas représentées. Les équipements de la cuisine ne sont pas fournis et les dressings sont des espaces non aménagés. Les quadrillages dessinés ne sont pas des calepinages. Les gabarits des pièces répondent aux dispositions réglementaires.

Nota 2: Toute modification est soumise à l'accord préalable de la société et du bureau de contrôle. Aucune modification affectant l'installation électrique, la plomberie ou le cloisonnement ne pourra être prise en compte après le démarrage des travaux. Dans le cadre des TMA, il ne sera pas accepté de modifications sur la structure, les portes d'entrées, les gaines techniques, la position des tableaux électriques et les menuiseries extérieures.