
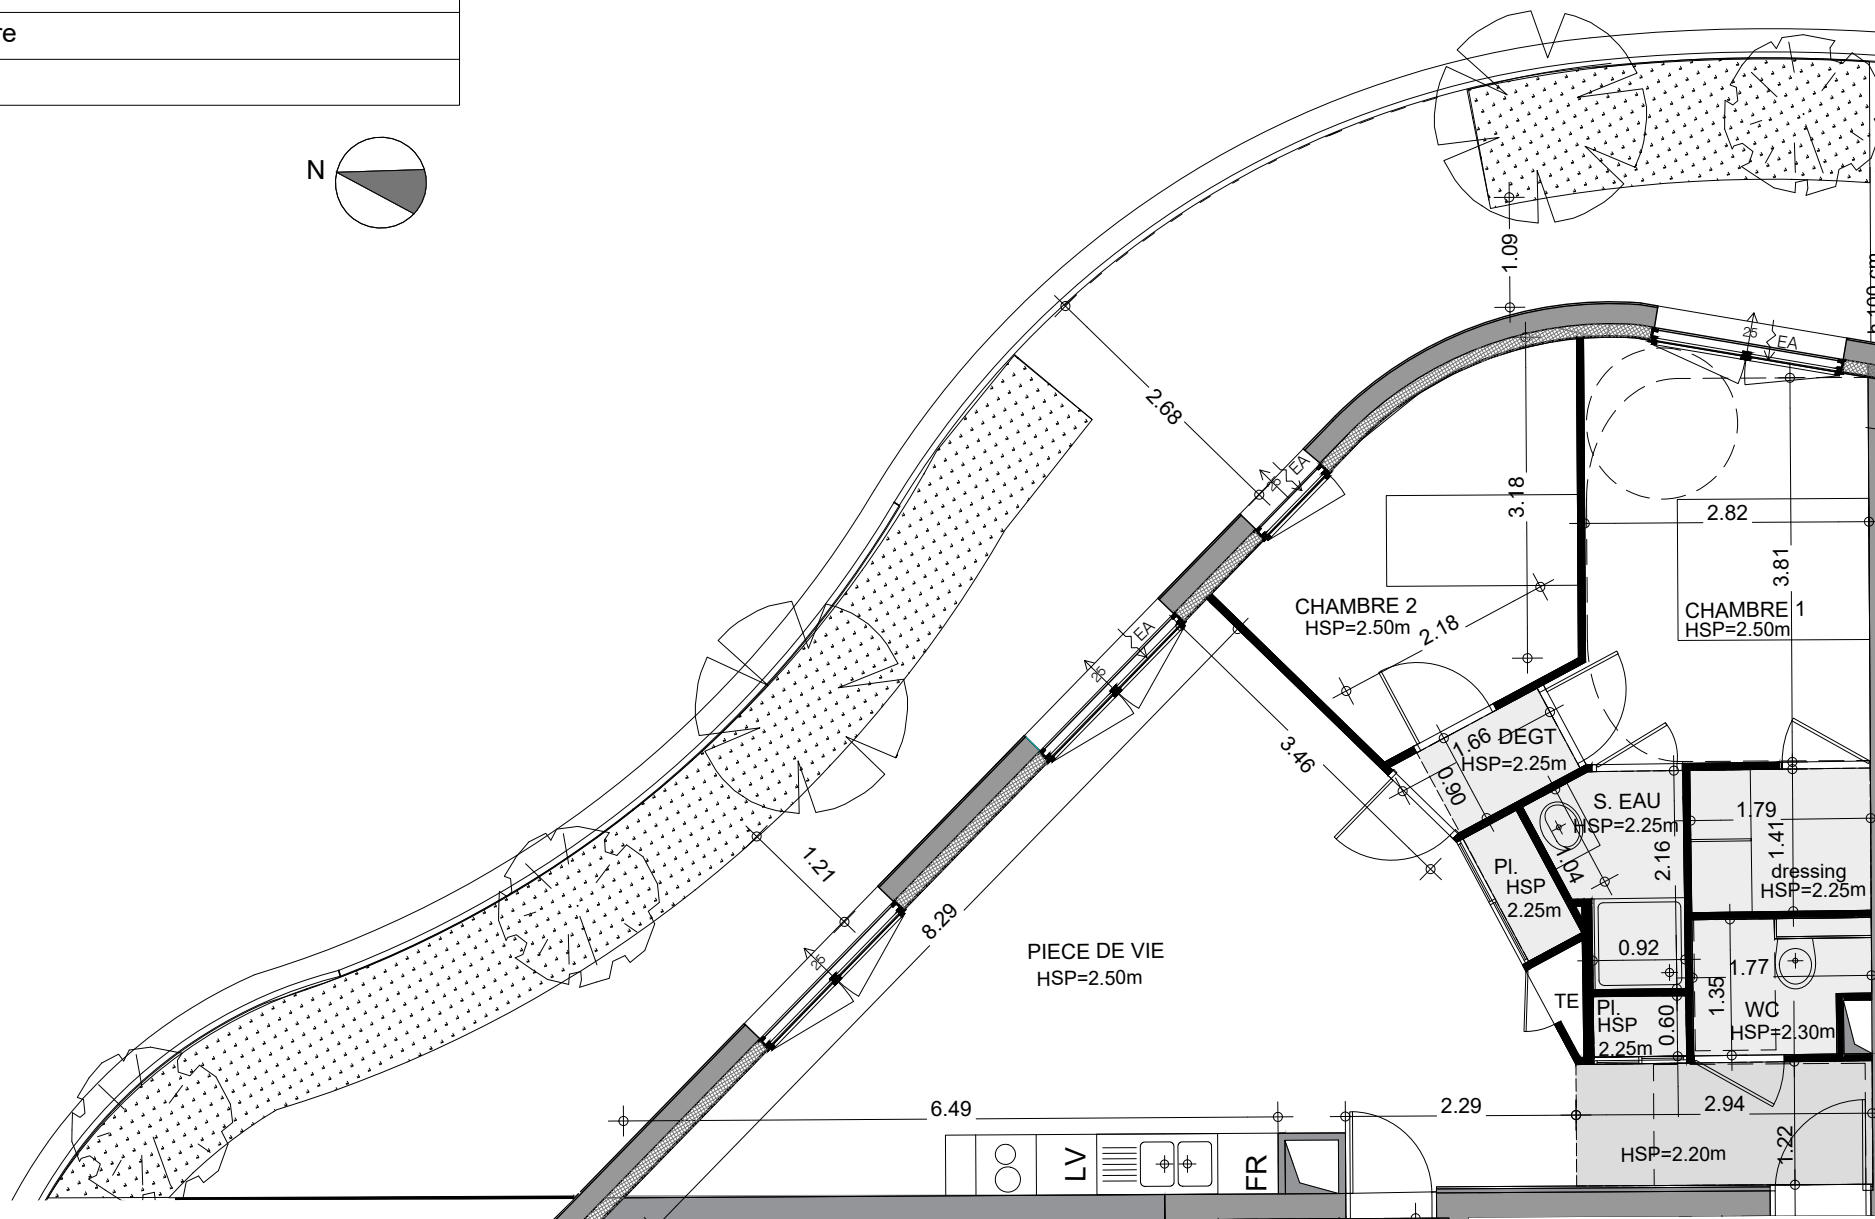


Nom réservataire
Date
Visa réservataire
Visa réservant

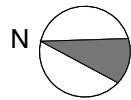

N°704


TABLEAU DES SURFACES

Séjour/ Cuisine + placard	35.98 m ²
Chambre 1 + dressing	14.16 m ²
Chambre 2	9.45 m ²
Salle de bain	6.35 m ²
Salle d'eau	2.48 m ²
WC	2.16 m ²
Dégagement	1.36 m ²

SURFACES HABITABLES 71.94 m²

Balcon 32.07 m²


NOTA: Les surfaces indiquées incluent les surfaces des placards.

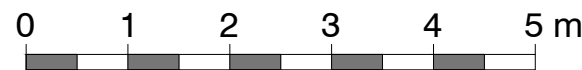

ARBORESCENCE

2 boulevard Ayrault
49100 Angers

Niveau	N° Logement	Type
R+7	704	T3

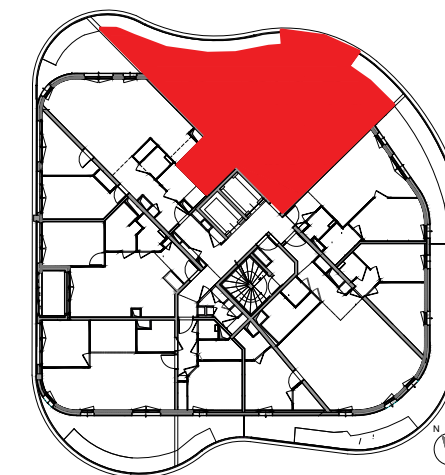

LEGENDE:

- Entrée principale du logement
- Tableau électrique
- Gaine technique
- Seuil minimum
- Soffite et faux-plafond
- HSP: Hauteur sous plafond
- FR: Emplacement réfrigérateur
- LL: Emplacement lave-linge
- EA: Entrée d'air
- Jardinière
- Pare-vue sur muret
- Porte-fenêtre 2 vantaux
- Porte-fenêtre 1 vantail

Edition: 31/01/2022

Indice : C



VINCI Immobilier Grand Ouest
Immeuble EUREKA
29, rue Lanoue Bras de Fer
44 200 NANTES
www.vinci-immobilier.com

NOTA: Le présent document exprime la disposition générale de l'appartement. L'acquéreur reconnaît avoir été informé qu'en fonction des nécessités techniques ou réglementaires de la réalisation, des modifications sont susceptibles d'être apportées à ce plan qui ne revêt qu'un caractère informatif. Les surfaces indiquées sont approximatives : les retombées, soffites, faux-plafonds, rampants, gaines, ainsi que les emplacements des équipements sont figurés à titre indicatif et sont susceptibles d'évoluer en situation et dimensions en fonction des impératifs techniques/ Les canalisations, les retombées, les regards ne sont pas figurés. La végétation n'est pas contractuelle.

