

| |
|----------------|
| Nom réservoir |
| Date |
| Visa réservoir |
| Visa réservant |

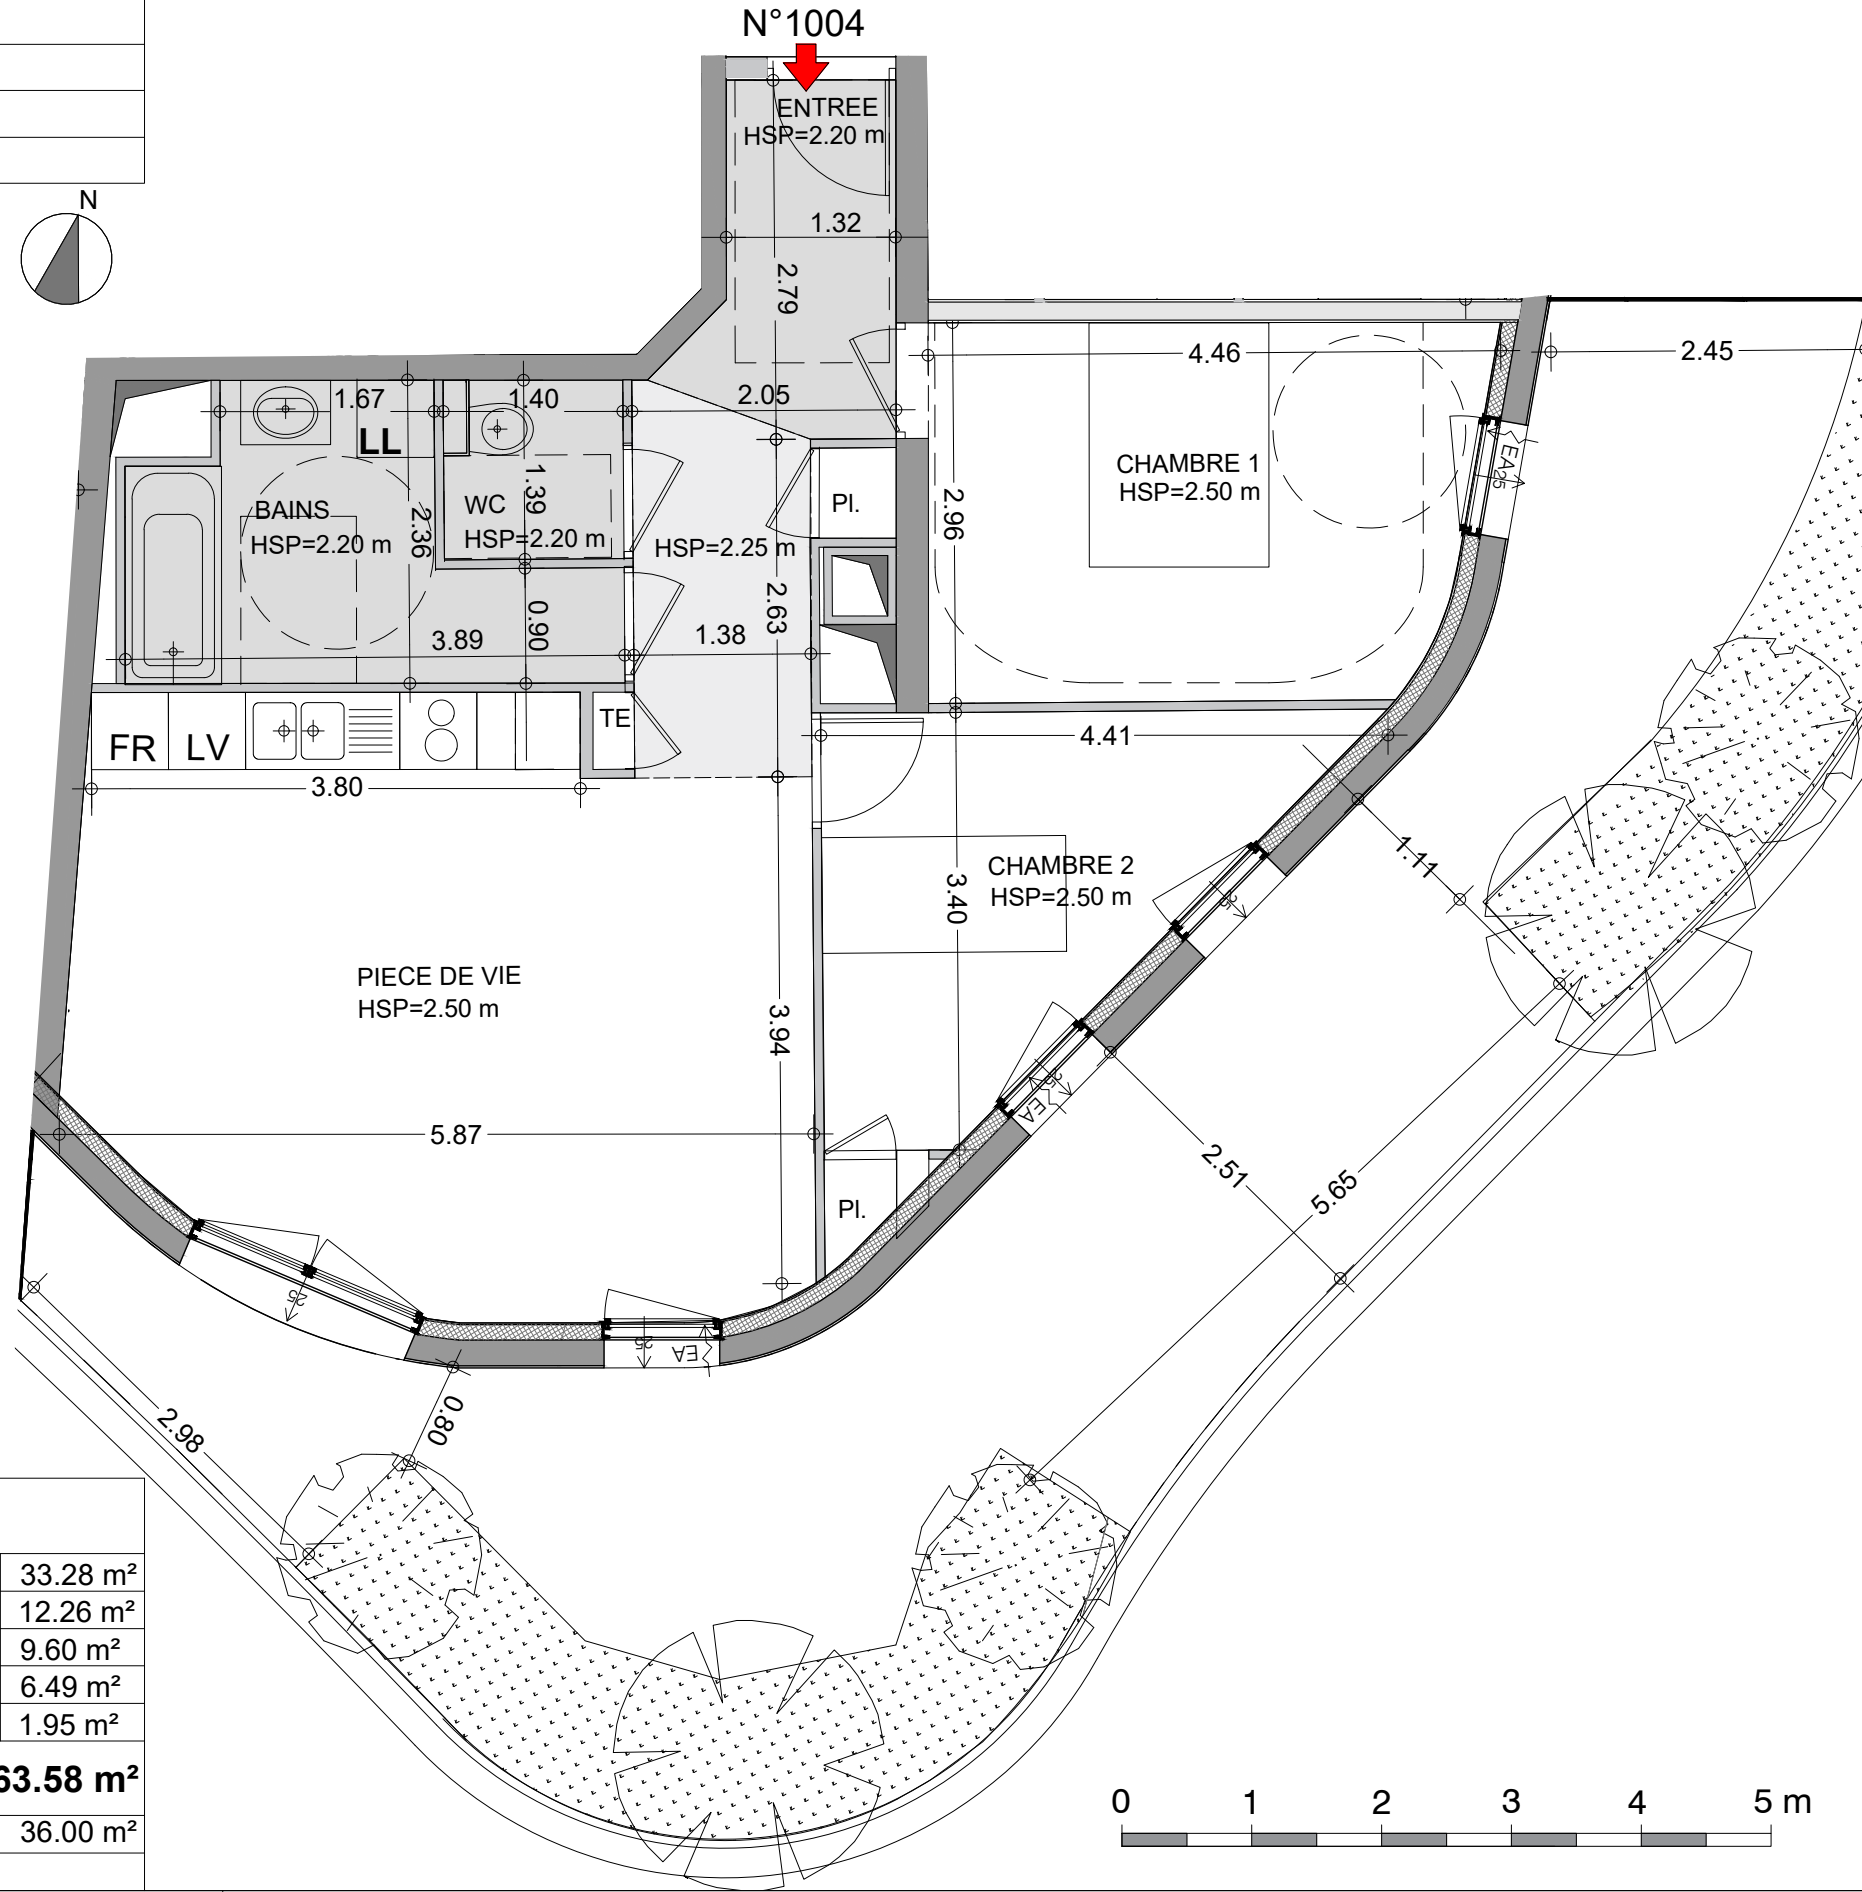
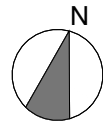


TABLEAU DES SURFACES

| | |
|------------------------------------|----------------------|
| Entrée + Séjour/ Cuisine + placard | 33.28 m ² |
| Chambre 1 | 12.26 m ² |
| Chambre 2 + placard | 9.60 m ² |
| Salle de bain | 6.49 m ² |
| WC | 1.95 m ² |

SURFACES HABITABLES 63.58 m²

| | |
|--------|----------------------|
| Balcon | 36.00 m ² |
|--------|----------------------|

NOTA: Les surfaces indiquées incluent les surfaces des placards.



VINCI Immobilier Grand Ouest
 Immeuble EUREKA
 29, rue Lanoue Bras de Fer
 44 200 NANTES
 www.vinci-immobilier.com


NOTA: Le présent document exprime la disposition générale de l'appartement. L'acquéreur reconnaît avoir été informé qu'en fonction des nécessités techniques ou réglementaires de la réalisation, des modifications sont susceptibles d'être apportées à ce plan qui ne revêt qu'un caractère informatif. Les surfaces indiquées sont approximatives : les retombées, soffites, faux-plafonds, rampants, gaines, ainsi que les emplacements des équipements sont figurés à titre indicatif et sont susceptibles d'évoluer en situation et dimensions en fonction des impératifs techniques/ Les canalisations, les retombées, les regards ne sont pas figurés. La végétation n'est pas contractuelle.



ARBORESCENCE

2 boulevard Ayrault
 49100 Angers

| Niveau | N° Logement | Type |
|--------|-------------|------|
| R+10 | 1004 | T3 |

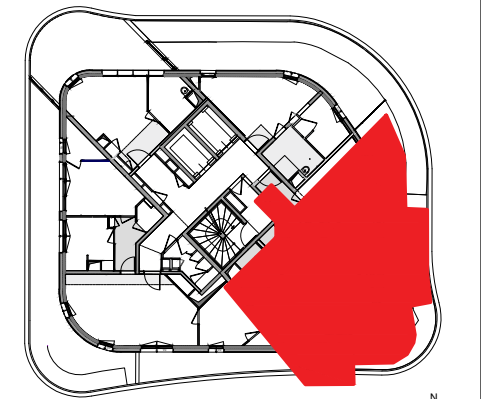

LEGENDE:

- Entrée principale du logement
- Tableau électrique
- Gaine technique
- Seuil minimum
- Soffite et faux-plafond
- HSP: Hauteur sous plafond
- FR: Emplacement réfrigérateur
- LL: Emplacement lave-linge
- EA: Entrée d'air
- Jardinière
- Pare-vue
- Porte-fenêtre 2 vantaux
- Porte-fenêtre 1 vantail

Edition: 31/01/2022

Indice : C

