

Nom réservataire
Date
Visa réservataire
Visa réservant

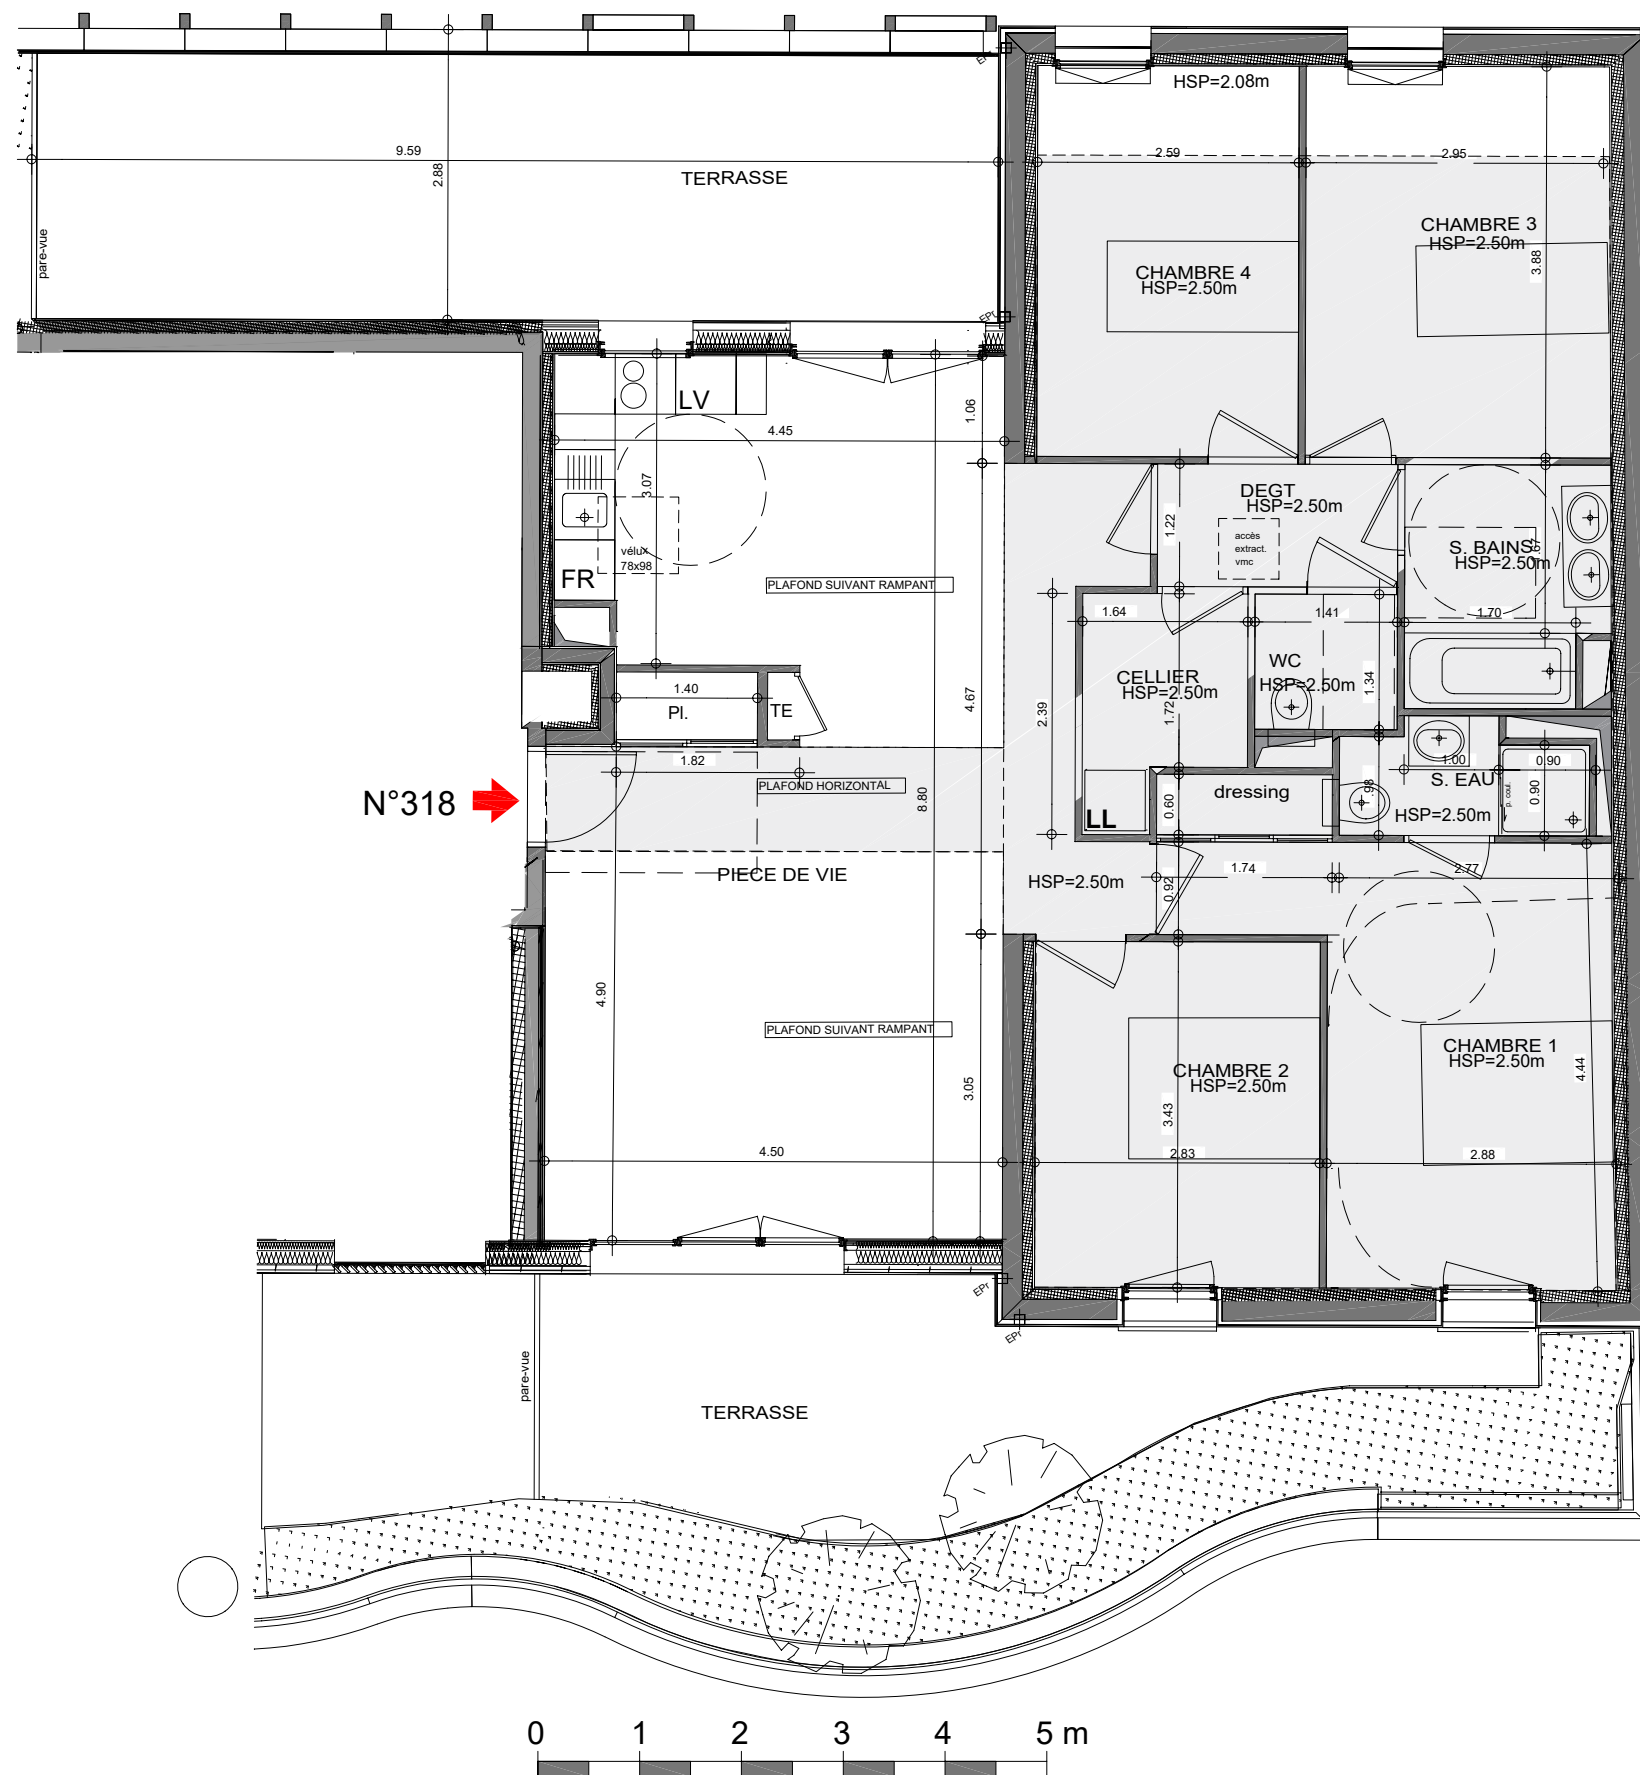
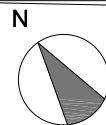


TABLEAU DES SURFACES

Séjour/ Cuisine + placard	42.97 m ²
Chambre 1 + dressing	15.02 m ²
Chambre 2	9.70 m ²
Chambre 3	11.69 m ²
Chambre 4	10.07 m ²
Salle de bain	4.69 m ²
Salle d'eau	2.55 m ²
WC	1.90 m ²
Cellier	3.27 m ²
Dégagement	2.90 m ²

SURFACES HABITABLES 104.76 m²



Terrasse	42.00 m ²
----------	----------------------

NOTA: Les surfaces indiquées incluent les surfaces des placards.



10 boulevard Ayrault
49100 Angers

Niveau	N° Logement	Type
R+3	318	T5

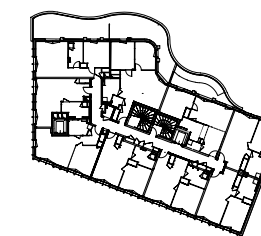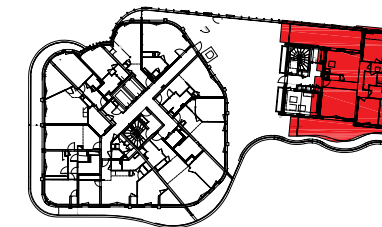

LEGENDE:

- Entrée principale du logement
 - Tableau électrique
 - Gaine technique
 - Seuil minimum
 - Soffite et faux-plafond
 - HSP: Hauteur sous plafond
 - FR: Emplacement réfrigérateur
 - LL: Emplacement lave-linge
 - EA: Entrée d'air
 - Jardinière
 - Pare-vue
 - Pare-vue sur muret
 - Porte-fenêtre 2 vantaux
 - Porte-fenêtre 2 vantaux+1 vantail fixe
 - Porte-fenêtre 1 vantail
 - Vantail fixe
- HSP: 2.50 m / suivant rampant

Edition: 21/07/2022

Indice : C



VINCI Immobilier Grand Ouest
Immeuble EUREKA
29, rue Lanoue Bras de Fer
44 200 NANTES
www.vinci-immobilier.com

NOTA: Le présent document exprime la disposition générale de l'appartement. L'acquéreur reconnaît avoir été informé qu'en fonction des nécessités techniques ou réglementaires de la réalisation, des modifications sont susceptibles d'être apportées à ce plan qui ne revêt qu'un caractère informatif. Les surfaces indiquées sont approximatives : les retombées, soffites, faux-plafonds, rampants, gaines, ainsi que les emplacements des équipements sont figurés à titre indicatif et sont susceptibles d'évoluer en situation et dimensions en fonction des impératifs techniques/ Les canalisations, les retombées, les regards ne sont pas figurés. La végétation n'est pas contractuelle.

