

Nom réservoir
Date
Visa réservataire
Visa réservant

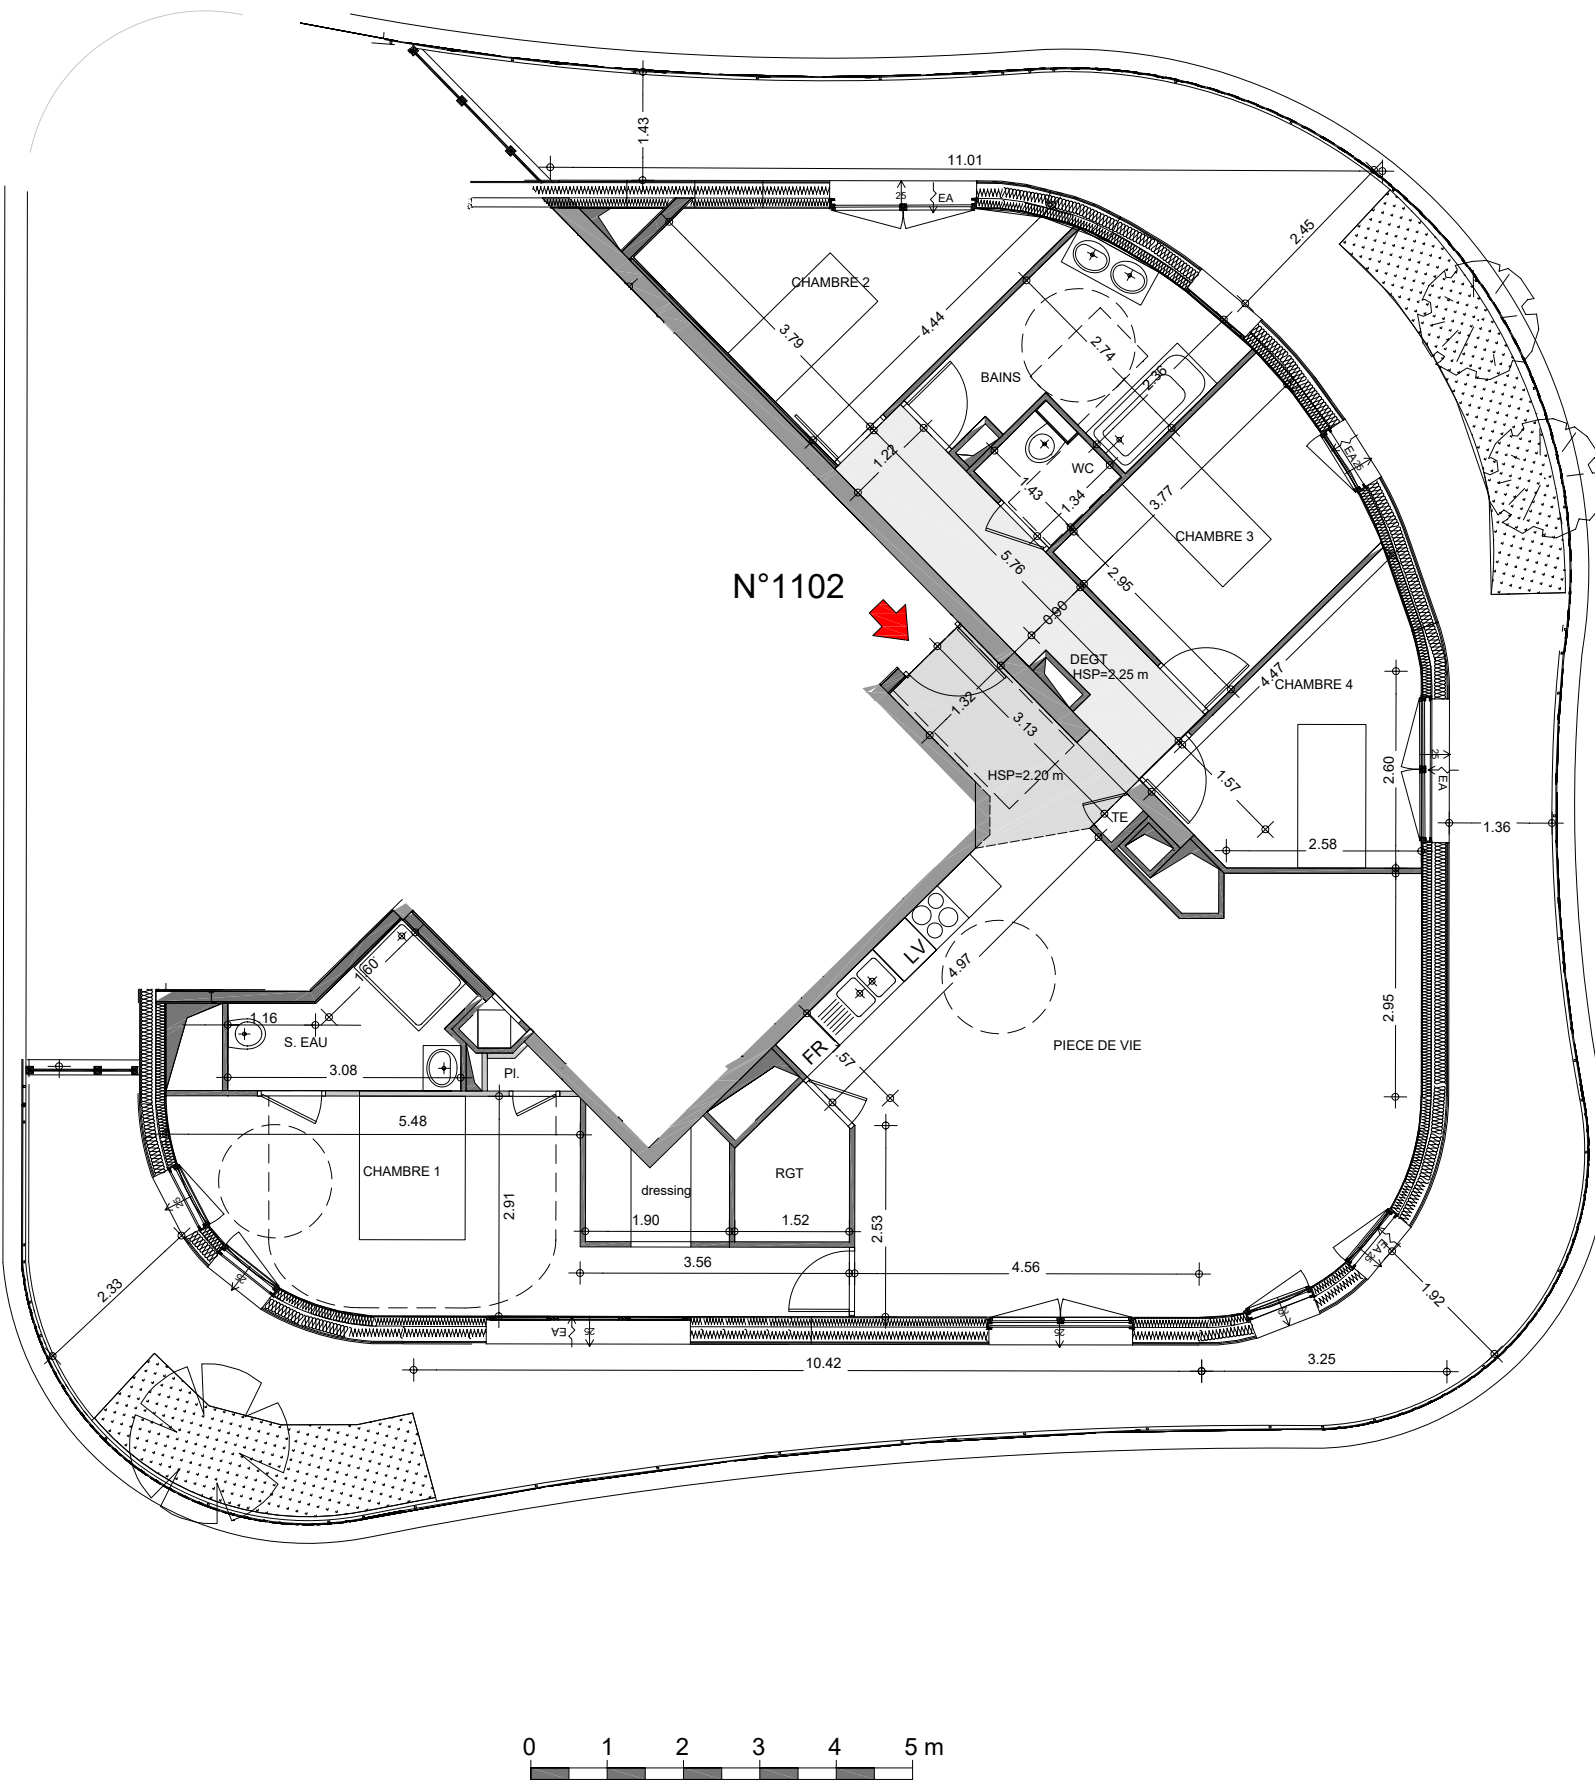
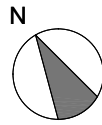


TABLEAU DES SURFACES

Séjour/ Cuisine + rgt.	49.80 m ²
Chambre 1 + dressing + placard	20.75 m ²
Chambre 2	10.69 m ²
Chambre 3	10.53 m ²
Chambre 4	9.68 m ²
Salle de bain	7.48 m ²
Salle d'eau	4.77 m ²
WC	1.90 m ²
Dégagement	6.76 m ²

SURFACES HABITABLES 122.36 m²

Terrasse 71.62 m²

NOTA: Les surfaces indiquées incluent les surfaces des placards.



VINCI Immobilier Grand Ouest
 Immeuble EUREKA
 29, rue Lanoue Bras de Fer
 44 200 NANTES
 www.vinci-immobilier.com


NOTA: Le présent document exprime la disposition générale de l'appartement. L'acquéreur reconnaît avoir été informé qu'en fonction des nécessités techniques ou réglementaires de la réalisation, des modifications sont susceptibles d'être apportées à ce plan qui ne revêt qu'un caractère informatif. Les surfaces indiquées sont approximatives : les retombées, soffites, faux-plafonds, rampants, gaines, ainsi que les emplacements des équipements sont figurés à titre indicatif et sont susceptibles d'évoluer en situation et dimensions en fonction des impératifs techniques/ Les canalisations, les retombées, les regards ne sont pas figurés. La végétation n'est pas contractuelle.



ARBORESCENCE

2 boulevard Ayrault
 49100 Angers

Niveau	N° Logement	Type
R+11	1102	T5

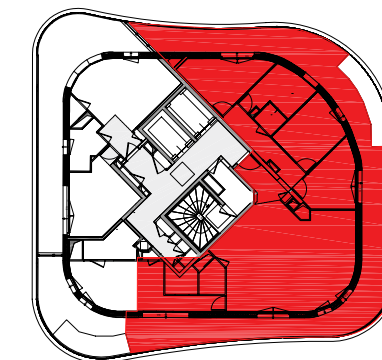

LEGENDE:

- Entrée principale du logement
 - Tableau électrique
 - Gaine technique
 - Seuil minimum
 - Soffite et faux-plafond
 - HSP: Hauteur sous plafond
 - FR: Emplacement réfrigérateur
 - LL: Emplacement lave-linge
 - EA: Entrée d'air
 - Jardinière
 - Pare-vue
 - Pare-vue sur muret
 - Porte-fenêtre 2 vantaux
 - Porte-fenêtre 2 vantaux+1 vantail fixe
 - Porte-fenêtre 1 vantail
 - Vantail fixe
- HSP: 2.50 m

Edition: 10/10/2022

Indice : D

